


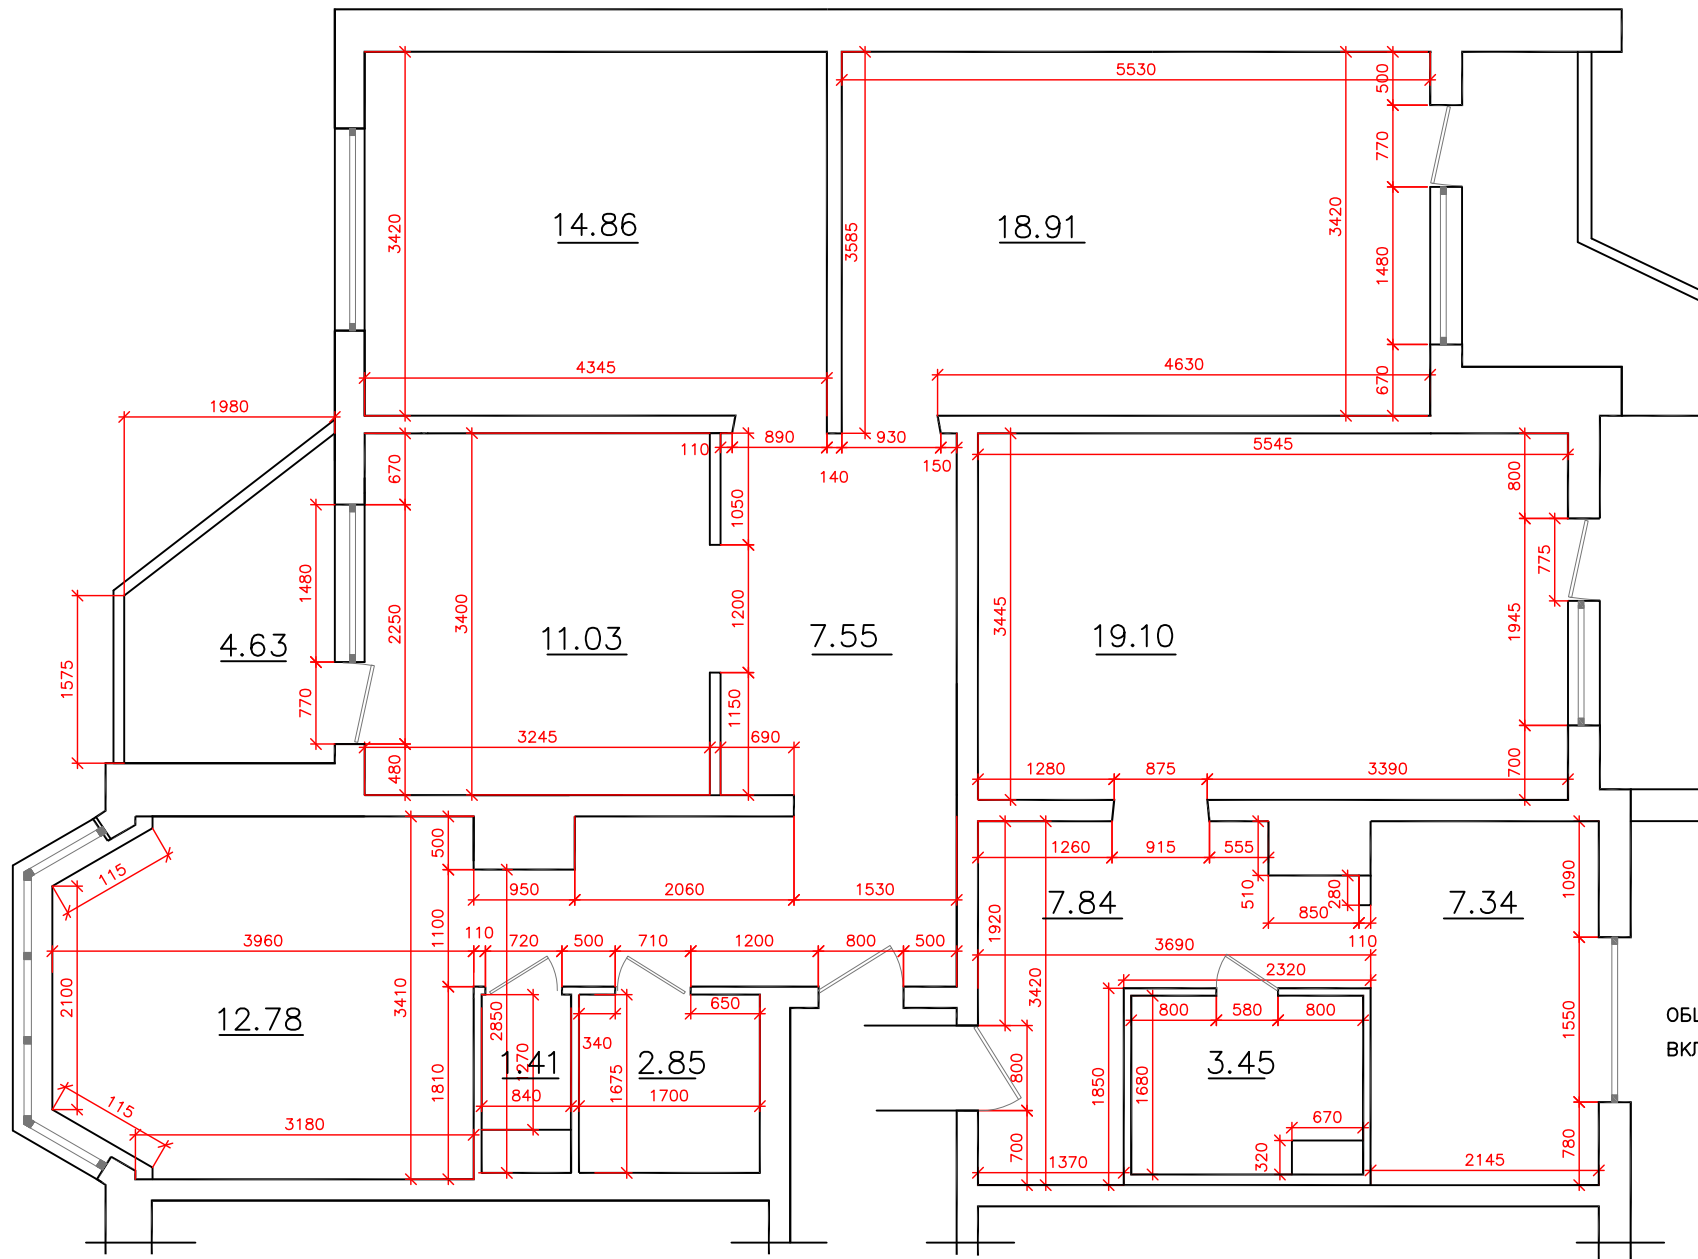


МАСШТАБ 1:50




ПРИМЕЧАНИЕ

ОБЩАЯ ПЛОЩАДЬ КВАРТИРЫ 118.45 м<sup>2</sup>  
 ВКЛЮЧАЯ ПЛОЩАДЬ ПРИСОЕДИНЯЕМОЙ ЛОДЖИИ

ГАП				
Архитектор				
			Стадия	Лист
			Оч	1
Заказчик			ПЛАН КВАРТИРЫ ОБМЕРОЧНЫЙ ЧЕРТЕЖ	

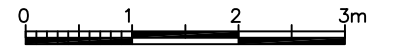


МАСШТАБ 1:50

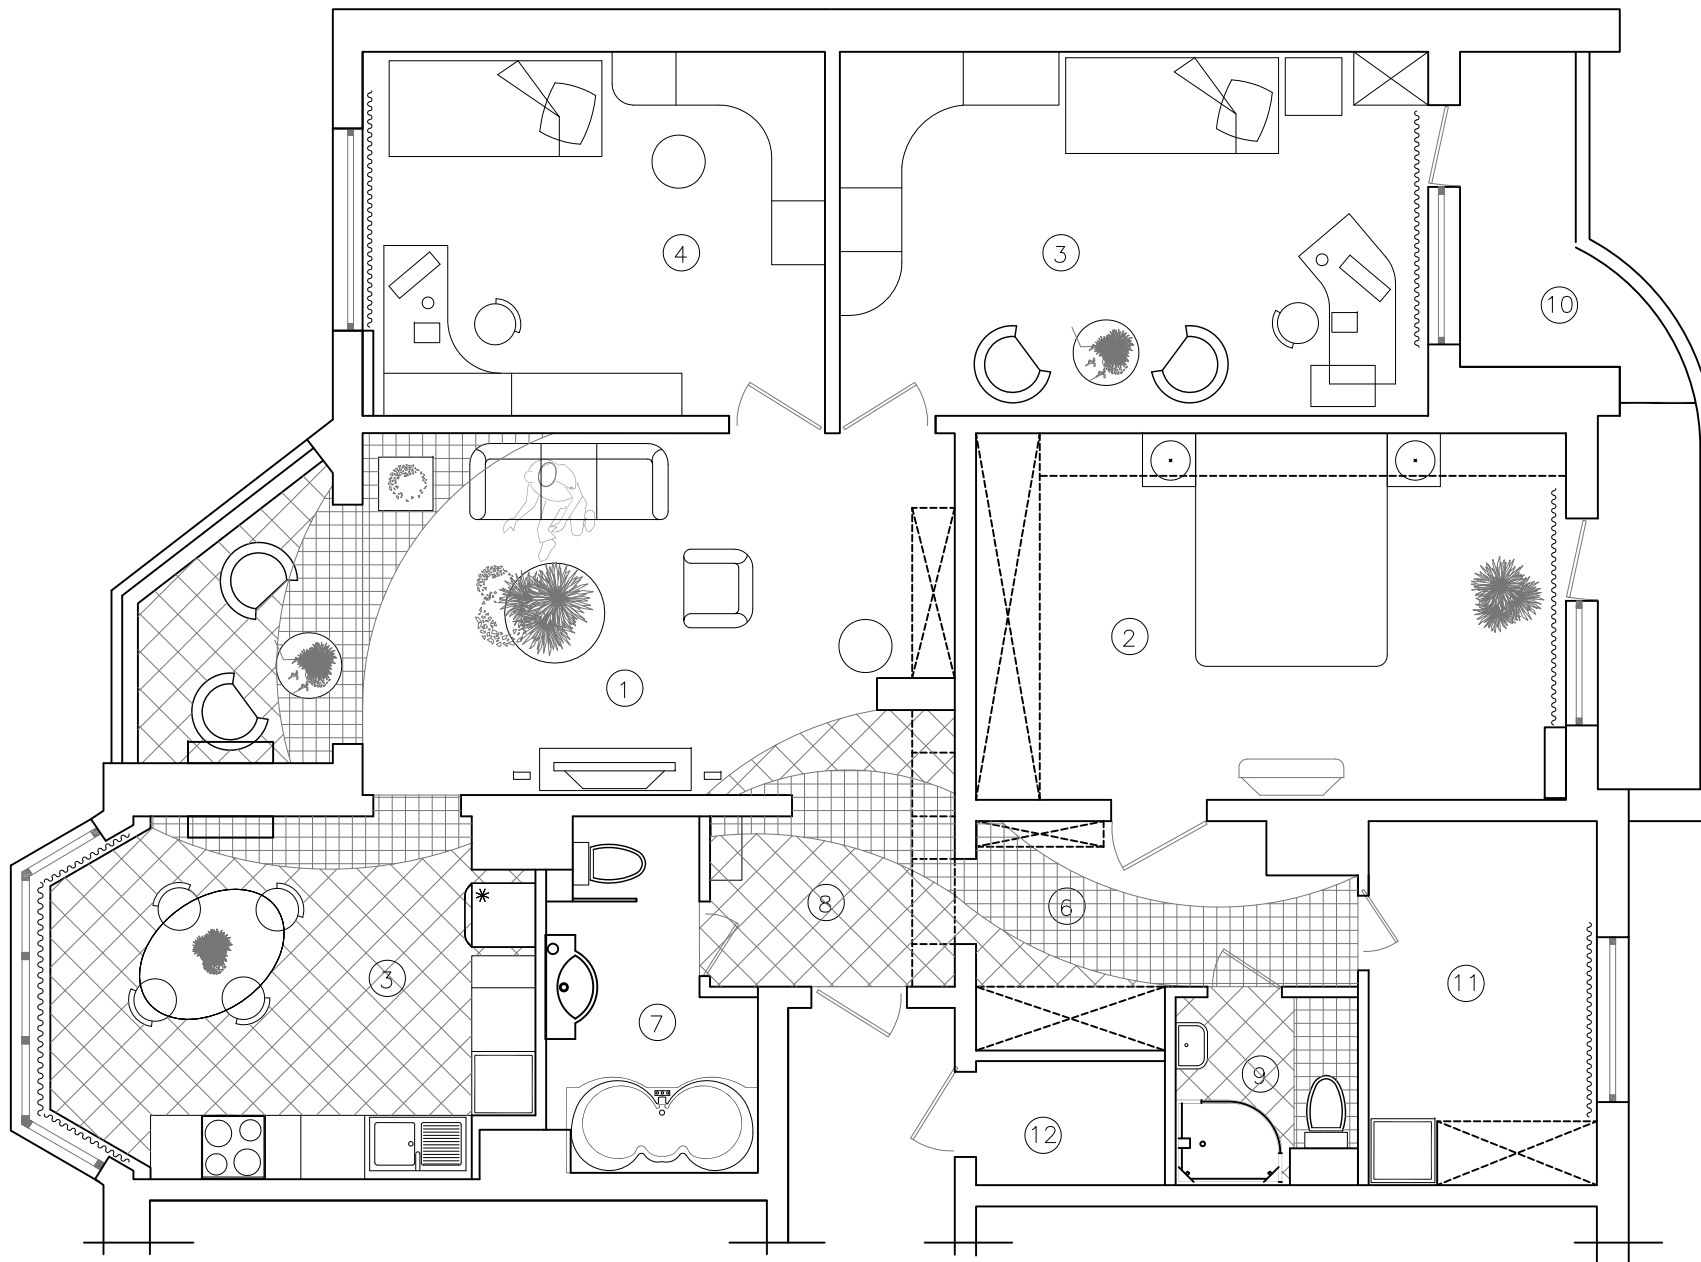


ЭКСПЛИКАЦИЯ:

- 1. ГОСТИНАЯ
- 2. СПАЛЬНЯ
- 3. КУХНЯ
- 4. ДЕТСКАЯ КОМНАТА 1
- 5. ДЕТСКАЯ КОМНАТА 2
- 6. КОРИДОР
- 7. ВАННАЯ КОМНАТА
- 8. ПРИХОЖАЯ
- 9. ГОСТЕВОЙ САН.УЗЕЛ
- 10. ЛОДЖИЯ
- 11. ХОЗЯЙСТВЕННАЯ КОМНАТА
- 12. КЛАДОВАЯ


УСЛОВНЫЕ ОБОЗНАЧЕНИЯ:

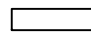
 ВНУТРЕННИЕ БЛОКИ КОНДИЦИОНЕРОВ  
 РАСПОЛОЖЕНИЕ КОНДИЦИОНЕРОВ СОГЛАСОВАТЬ  
 С ФИРМОЙ, ВЫПОЛНЯЮЩЕЙ ИХ УСТАНОВКУ

ГАП					
Архитектор					
				Стадия	Лист
				АР	1
Заказчик				ПЛАН КВАРТИРЫ С РАССТАНОВКОЙ МЕБЕЛИ	

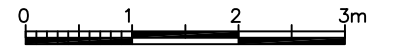

МАСШТАБ 1:50

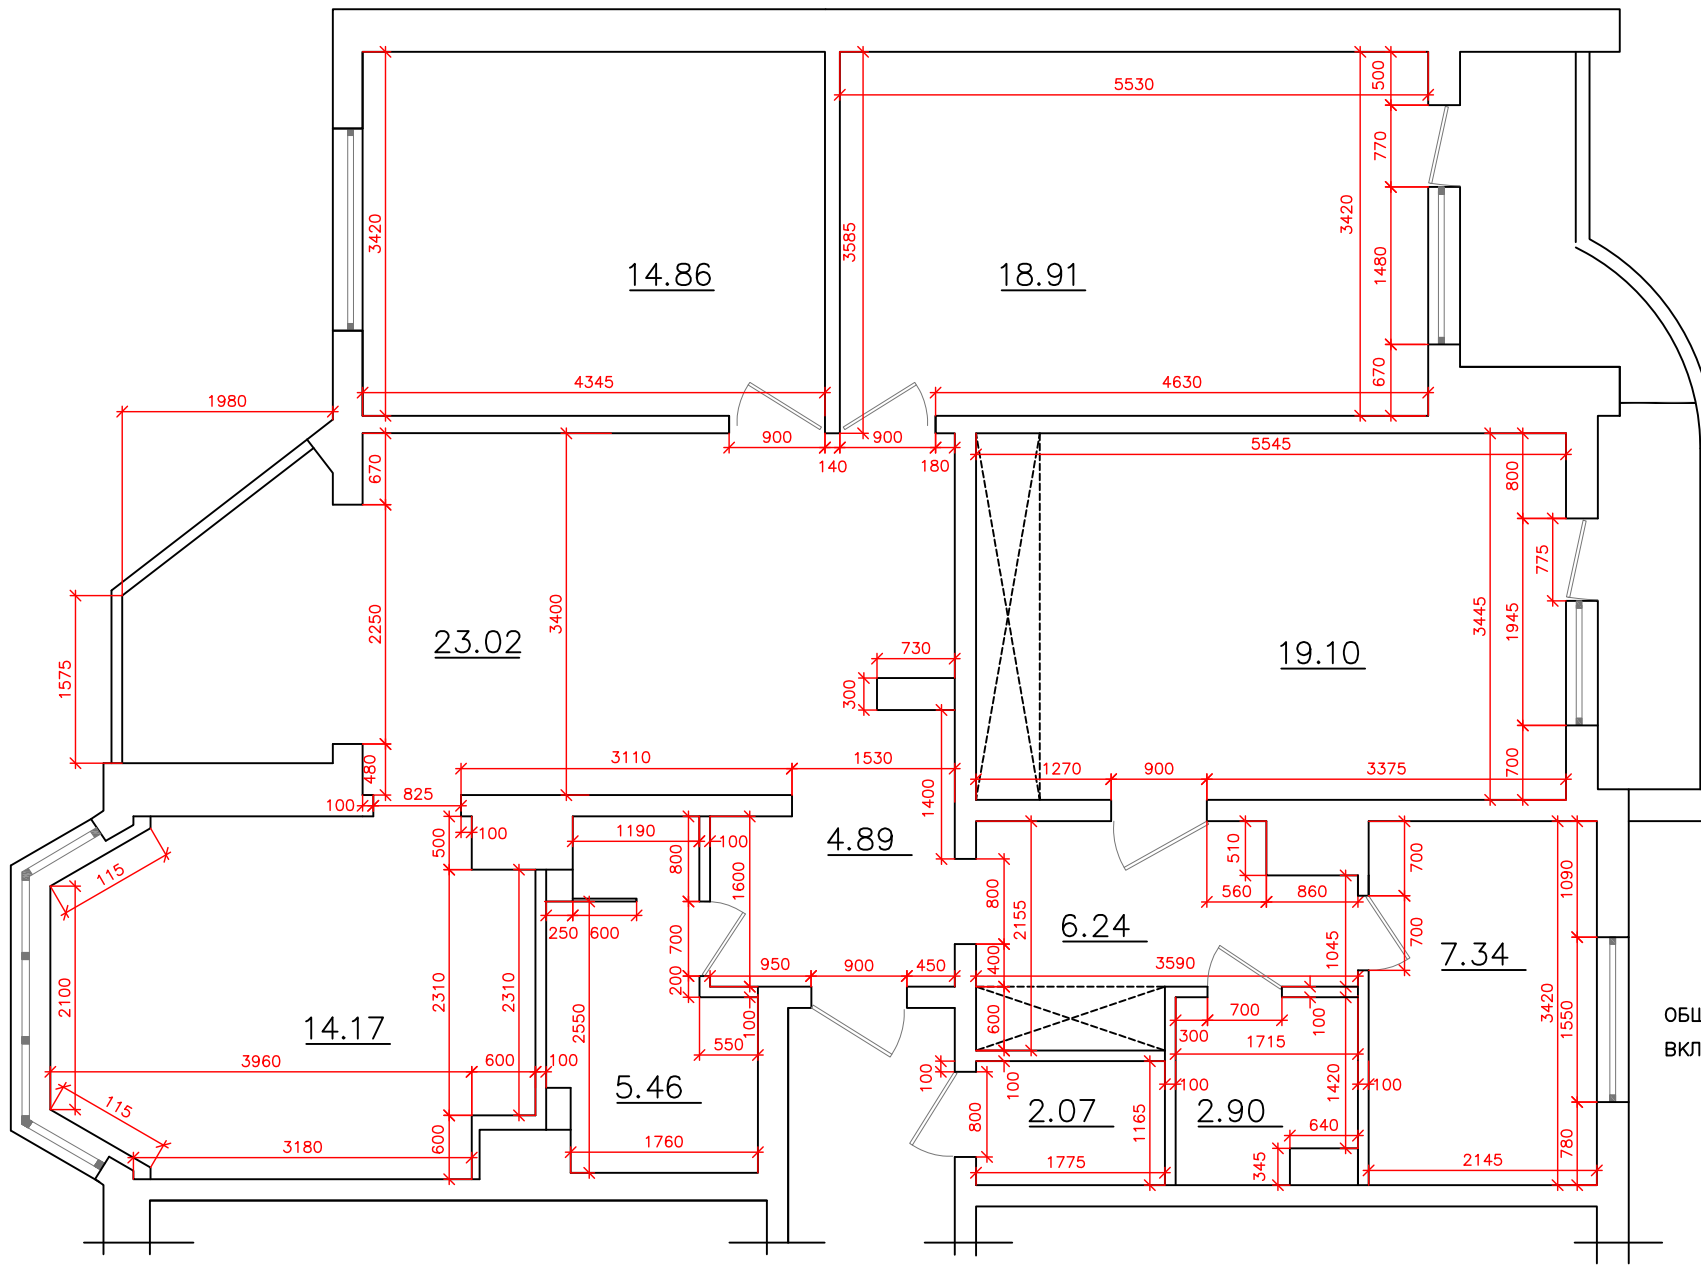


ПРИМЕЧАНИЕ

ОБЩАЯ ПЛОЩАДЬ КВАРТИРЫ 118.96 м<sup>2</sup>  
 ВКЛЮЧАЯ ПЛОЩАДЬ ПРИСОЕДИНЯЕМОЙ ЛОДЖИИ

ГАП	ТИХОМИРОВА М.И.		АРХИТЕКТОР МАРИЯ ТИХОМИРОВА			
Архитектор			ЧАСТНАЯ КВАРТИРА УЛ. ГРЕКОВА Д 9	Стадия	Лист	Листов
				АР	1	
Заказчик			ПЛАН КВАРТИРЫ ПЕРЕПЛАНИРОВКА			



МАСШТАБ 1:50

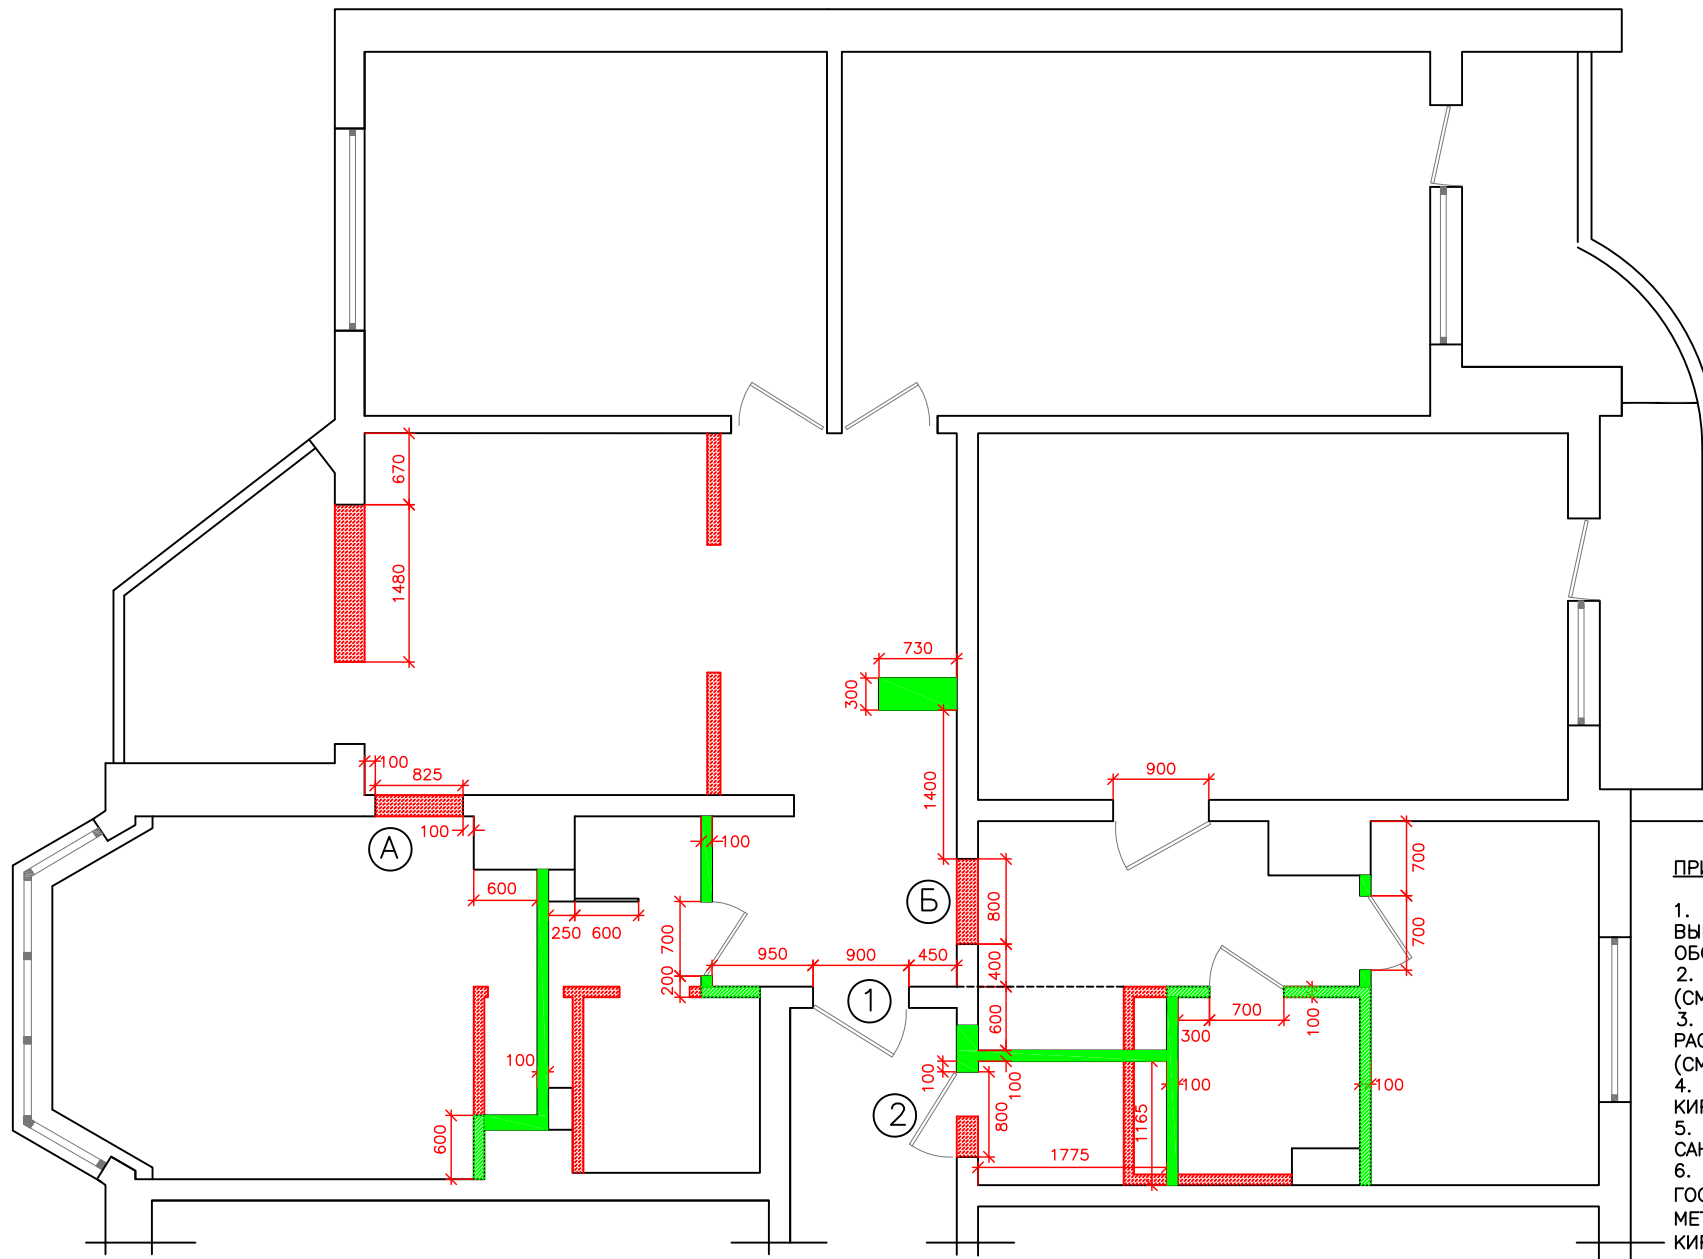


**ПРИМЕЧАНИЕ**

1. ПЕРЕД ВОЗВЕДЕНИЕМ ПЕРЕГОРОДОК ВЫПОЛНИТЬ ДЕМОНТАЖ САН.ТЕХ. ОБОРУДОВАНИЯ И САН.ТЕХ. КАБИН.
2. ПРОДЕЛАТЬ И УКРЕПИТЬ ПРОЕМЫ А И Б (СМ. ПРОЕКТ МНИИТЭП).
3. ПРОЕМ ПОД ВХОДНУЮ ДВЕРЬ 2 РАСШИРИТЬ, УКРЕПИТЬ, ЧАСТИЧНО ЗАЛОЖИТЬ (СМ. ЧЕРТЕЖ).
4. ПЕРЕГОРОДКИ САУЗЛОВ ВЫЛОЖИТЬ ИЗ КИРПИЧА.
5. ВЫПОЛНИТЬ ГИДРОИЗОЛЯЦИЮ ПОЛА САУЗЛОВ.
6. ДЕКОРАТИВНЫЕ ПЕРЕГОРОДКИ В ГОСТИНОЙ ВЫПОЛНИТЬ ИЗ ГКЛ ПО МЕТАЛЛИЧЕСКИМ НАПРАВЛЯЮЩИМ (ЛИБО ИЗ КИРПИЧА).

**УСЛОВНЫЕ ОБОЗНАЧЕНИЯ:**

- ВОЗВОДИМЫЕ ПЕРЕГОРОДКИ
- СНОСИМЫЕ ПЕРЕГОРОДКИ
- СОХРАНЕНИЕ ИЛИ ЗАМЕНУ ПЕРЕГОРОДОК УТОЧНИТЬ ПО МЕСТУ


ГАП					
Архитектор					
Заказчик					
ПЛАН СНОСИМЫХ И ВОЗВОДИМЫХ ПЕРЕГОРОДОК			Стадия	Лист	Листов
			АР	1	

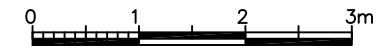


МАСШТАБ 1:50

УСЛОВНЫЕ ОБОЗНАЧЕНИЯ:

—— ГРАНИЦА ЗОН ПОТОЛКОВ

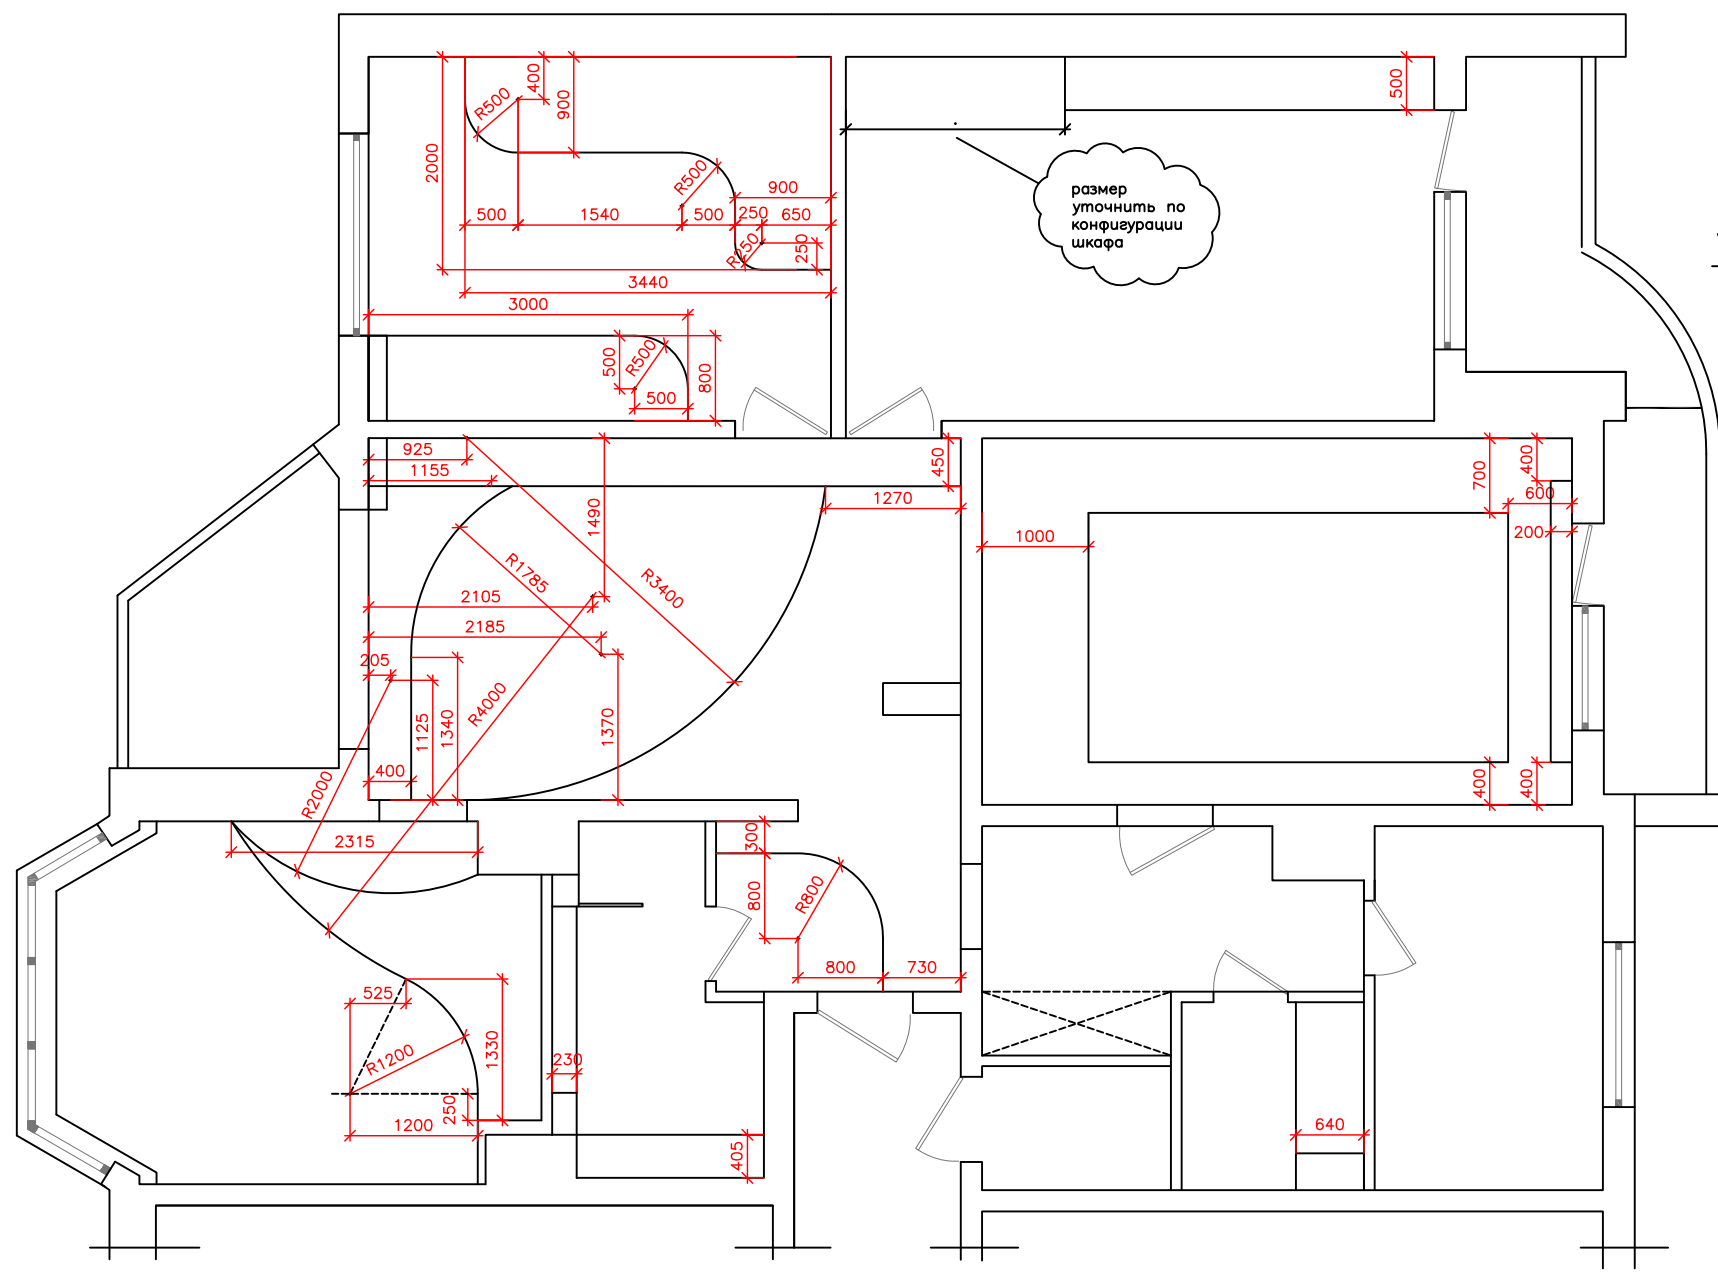
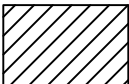
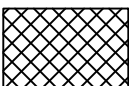
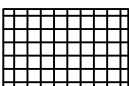



ГАП				
Архитектор				
			Стадия	Лист
			АР	1
				Листов
Заказчик			ПЛАН ПОДВЕСНЫХ ПОТОЛКОВ, РАЗМЕРЫ И ПРИВЯЗКИ	

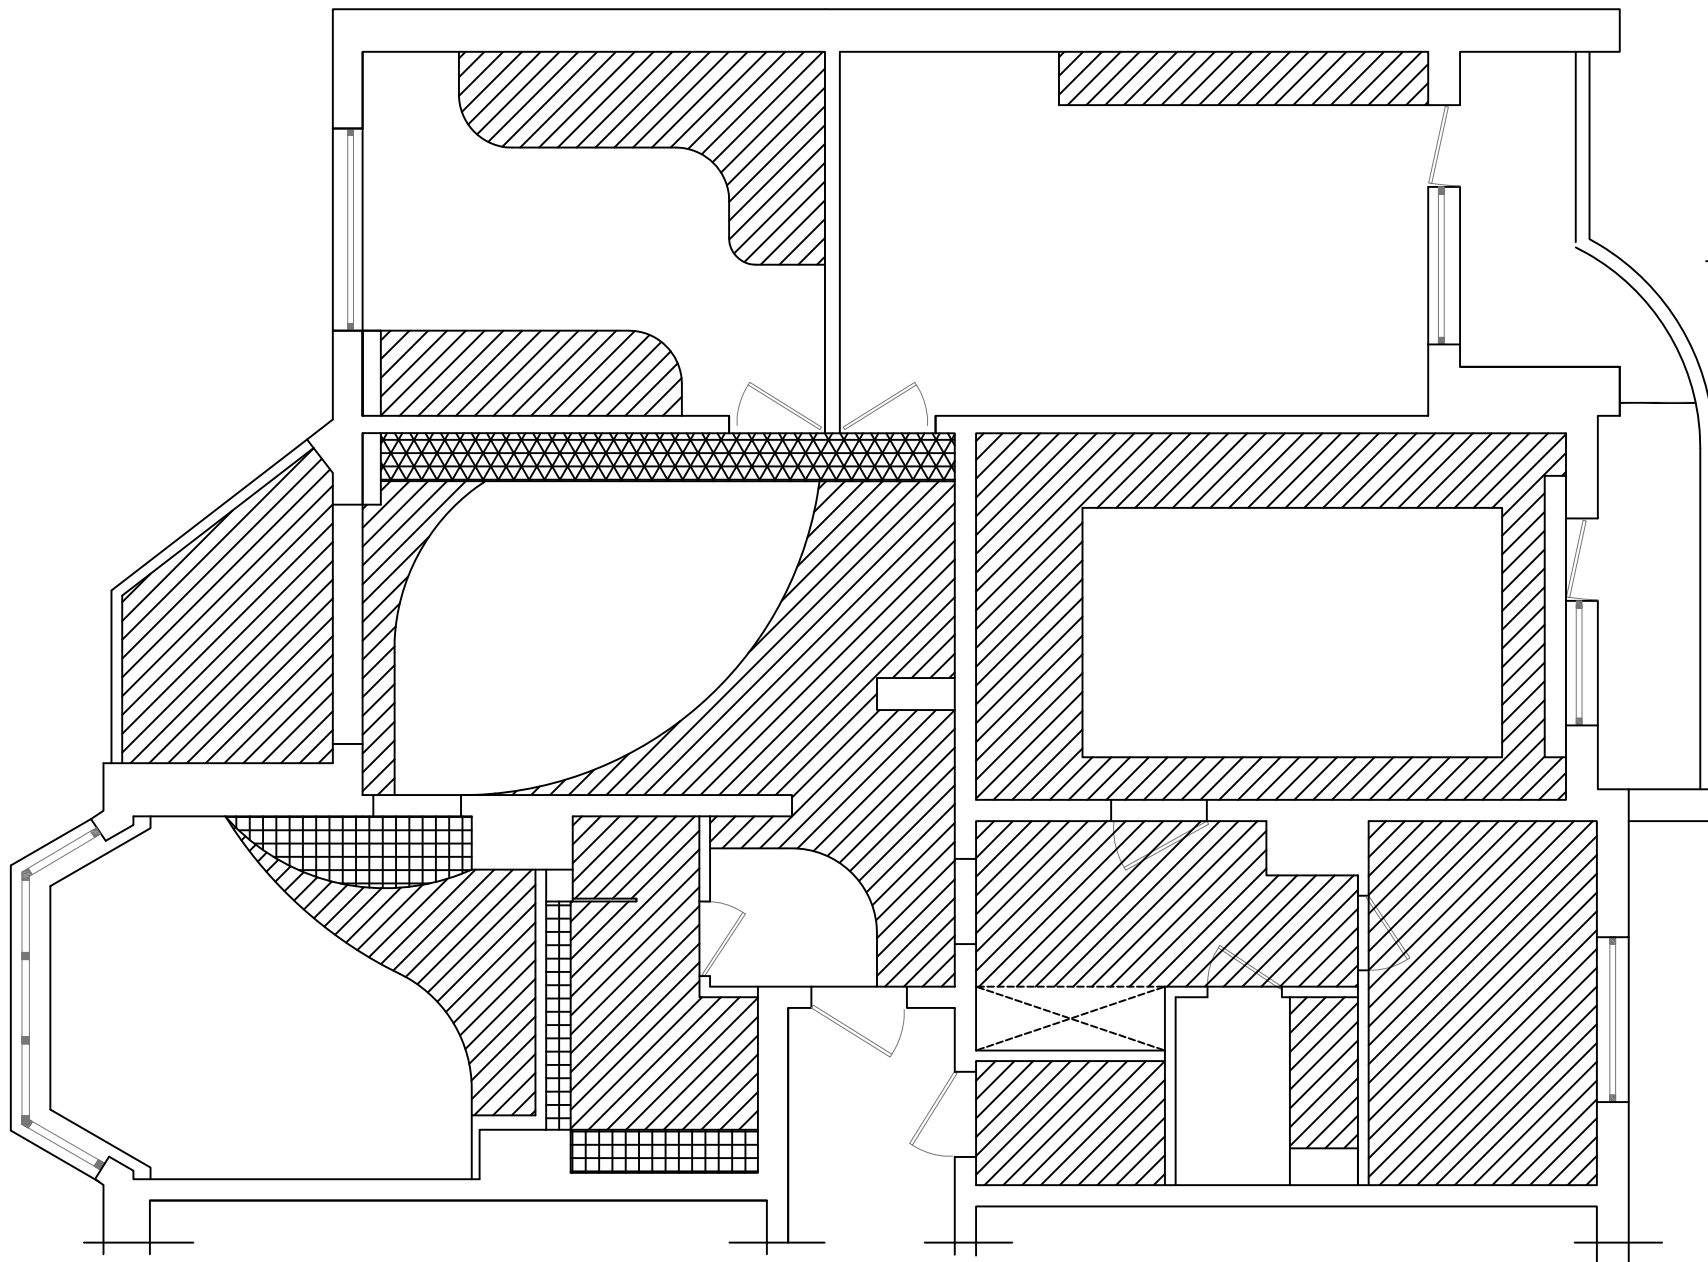

МАСШТАБ 1:50

УСЛОВНЫЕ ОБОЗНАЧЕНИЯ:

- ГРАНИЦА ЗОН ПОТОЛКОВ
- 
 ОТМ. +0.000  
 СУЩЕСТВУЮЩИЙ ПОТОЛОК
- 
 ОТМ. -0.100  
 ПОДВЕСНОЙ ПОТОЛОК ИЗ ГКЛ
- 
 ОТМ. -0.150  
 ПОДВЕСНОЙ ПОТОЛОК ИЗ ГКЛ
- 
 ОТМ. -0.20  
 ПОДВЕСНОЙ ПОТОЛОК ИЗ ГКЛ
- 
 ОТМ. -0.30  
 ПОДВЕСНОЙ ПОТОЛОК ИЗ ГКЛ


ГАП						
Архитектор						
					Стадия	Лист
					АР	1
					Листов	
Заказчик					ПЛАН ПОДВЕСНЫХ ПОТОЛКОВ, ОТМЕТКИ	




МАСШТАБ 1:50

УСЛОВНЫЕ ОБОЗНАЧЕНИЯ:

—— ГРАНИЦА ЗОН ПОЛОВ

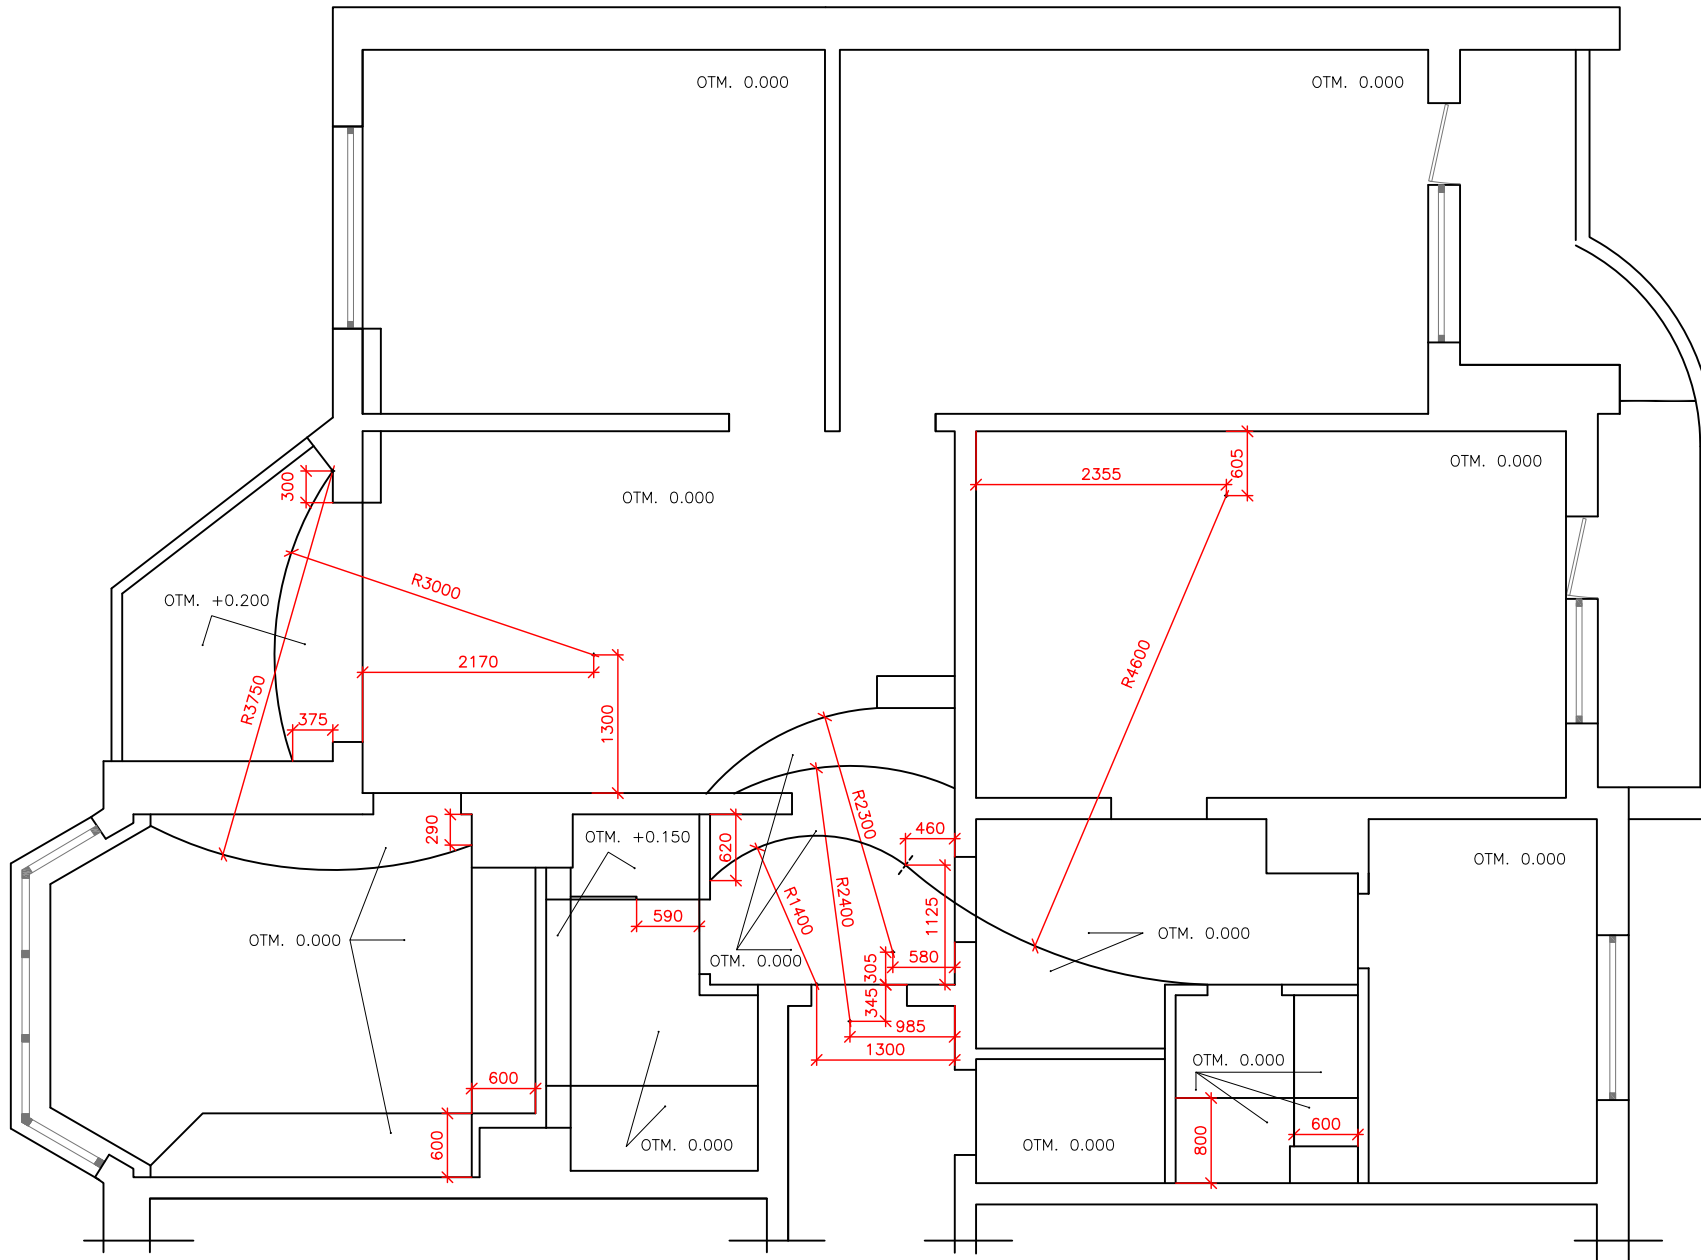

ГАП	ТИХОМИРОВА М.Ю.		АРХИТЕКТОР МАРИЯ ТИХОМИРОВА		
Архитектор					
			ЧАСТНАЯ КВАРТИРА		Стадия
			УЛ. ГРЕКОВА Д 9		Лист
					Листов
Заказчик			ПЛАН ПОЛОВ		
			РАЗМЕРЫ И ПРИВЯЗКИ		

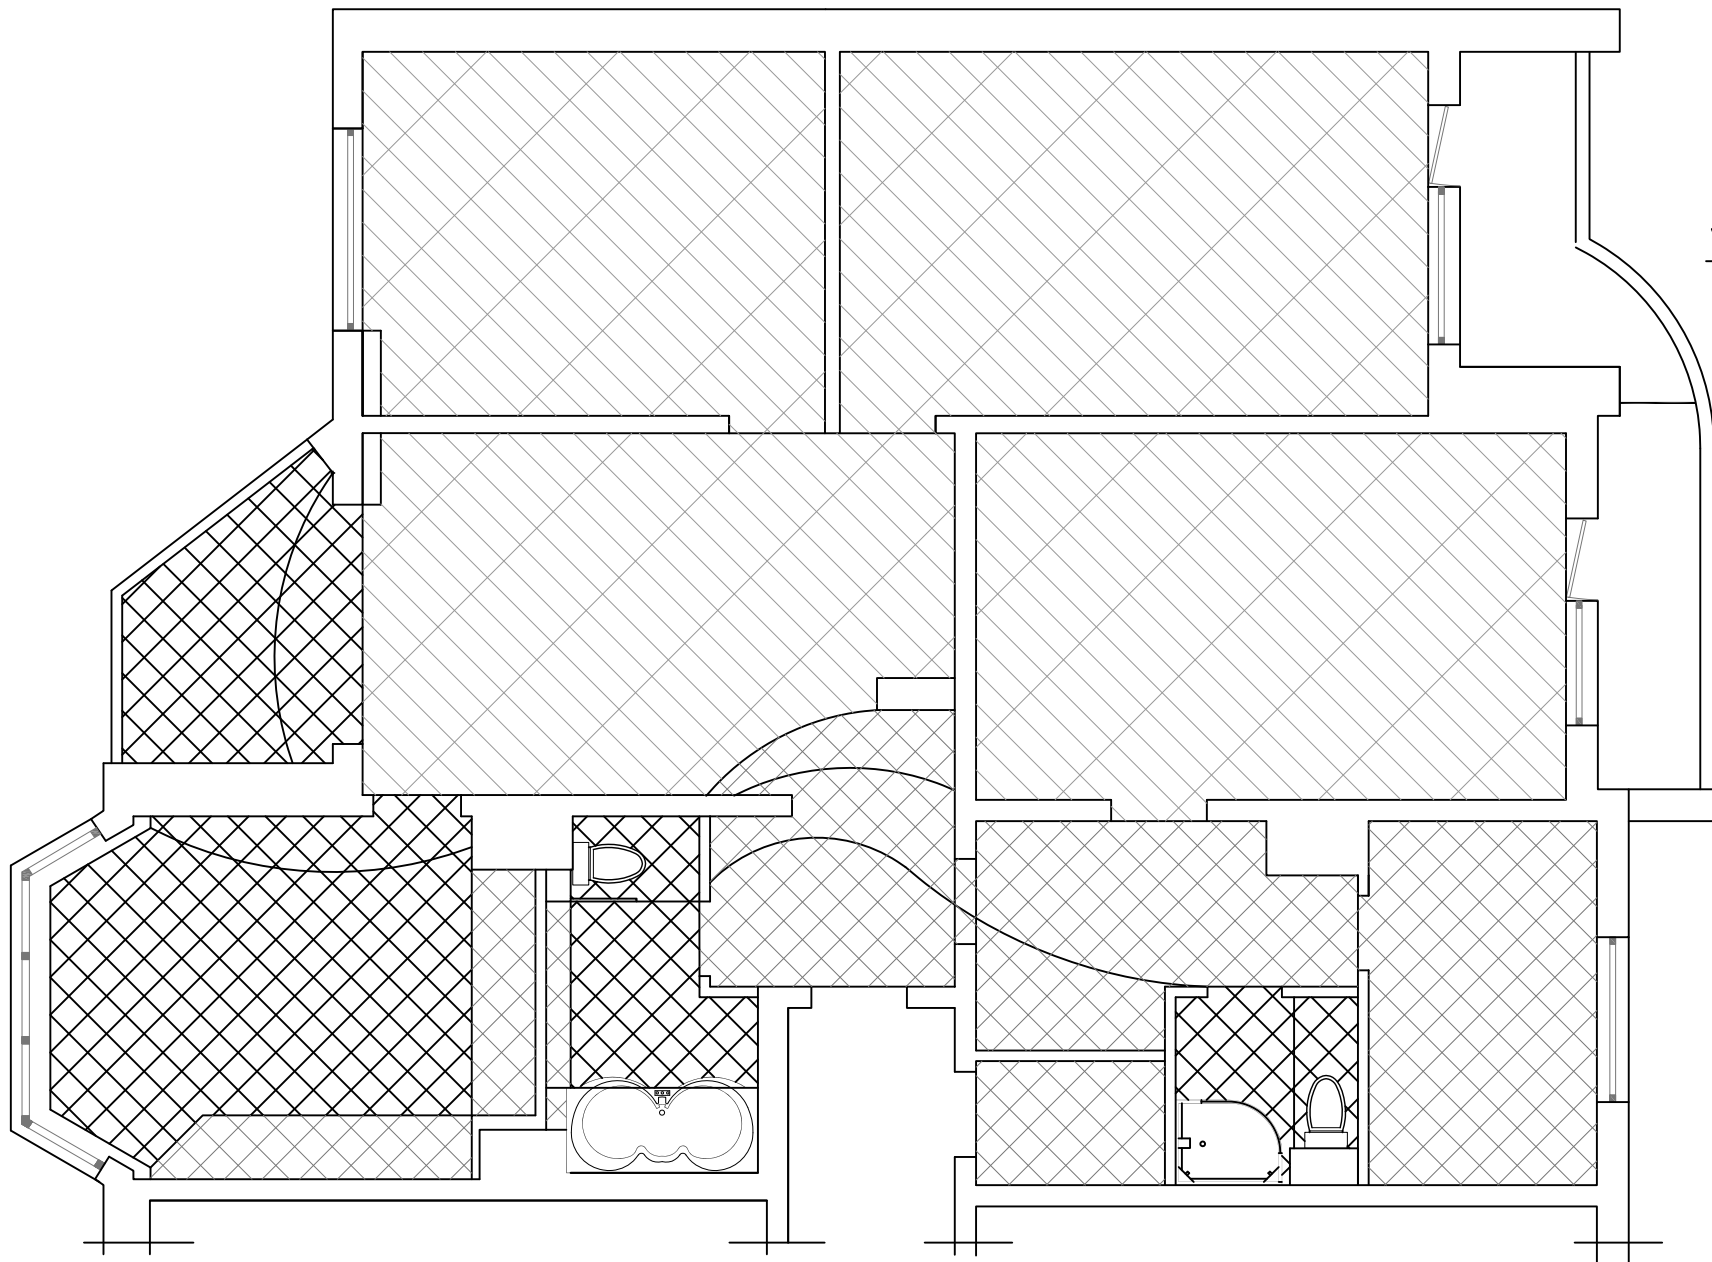

МАСШТАБ 1:50

УСЛОВНЫЕ ОБОЗНАЧЕНИЯ:

— ГРАНИЦА ЗОН ПОЛОВ

 ЛАМИНИРОВАННЫЙ ПАРКЕТ

 КЕРАМИЧЕСКАЯ ПЛИТКА

 КЕРАМИЧЕСКАЯ ПЛИТКА С ПОДОГРЕВОМ


ГАП	ТИХОМИРОВА М.Ю.		АРХИТЕКТОР МАРИЯ ТИХОМИРОВА			
Архитектор			ЧАСТНАЯ КВАРТИРА УЛ. ГРЕКОВА Д 9	Стадия	Лист	Листов
				АР	1	
Заказчик			ПЛАН ПОЛОВ			



МАСШТАБ 1:50

УСЛОВНЫЕ ОБОЗНАЧЕНИЯ:

- ГРАНИЦА ЗОН ПОТОЛКОВ
- ШКАФЫ
- СВЕТИЛЬНИКИ ПОТОЛОЧНЫЕ (ЛЮСТРЫ)
- СВЕТИЛЬНИК ДЕКОРАТИВНЫЙ С ЛАМПОЙ НАКАЛИВАНИЯ 20Вт
- СВЕТИЛЬНИК ДЕКОРАТИВНЫЙ С ЛАМПОЙ НАКАЛИВАНИЯ 35Вт
- СВЕТИЛЬНИК С ЛАМПОЙ НАКАЛИВАНИЯ 10Вт
- ВЫВОД ЭЛ.КАБЕЛЯ ДЛЯ НАСТЕННЫХ БРА
- ВЫВОД ЭЛ.КАБЕЛЯ ДЛЯ КОНДИЦИОНЕРОВ НА УРОВНЕ -300 ОТ ПОДШИВНОГО ПОТОЛКА
- СВЕТИЛЬНИКИ НА ТОКОВОЙ ШИНЕ ПОТОЛОЧНЫЕ

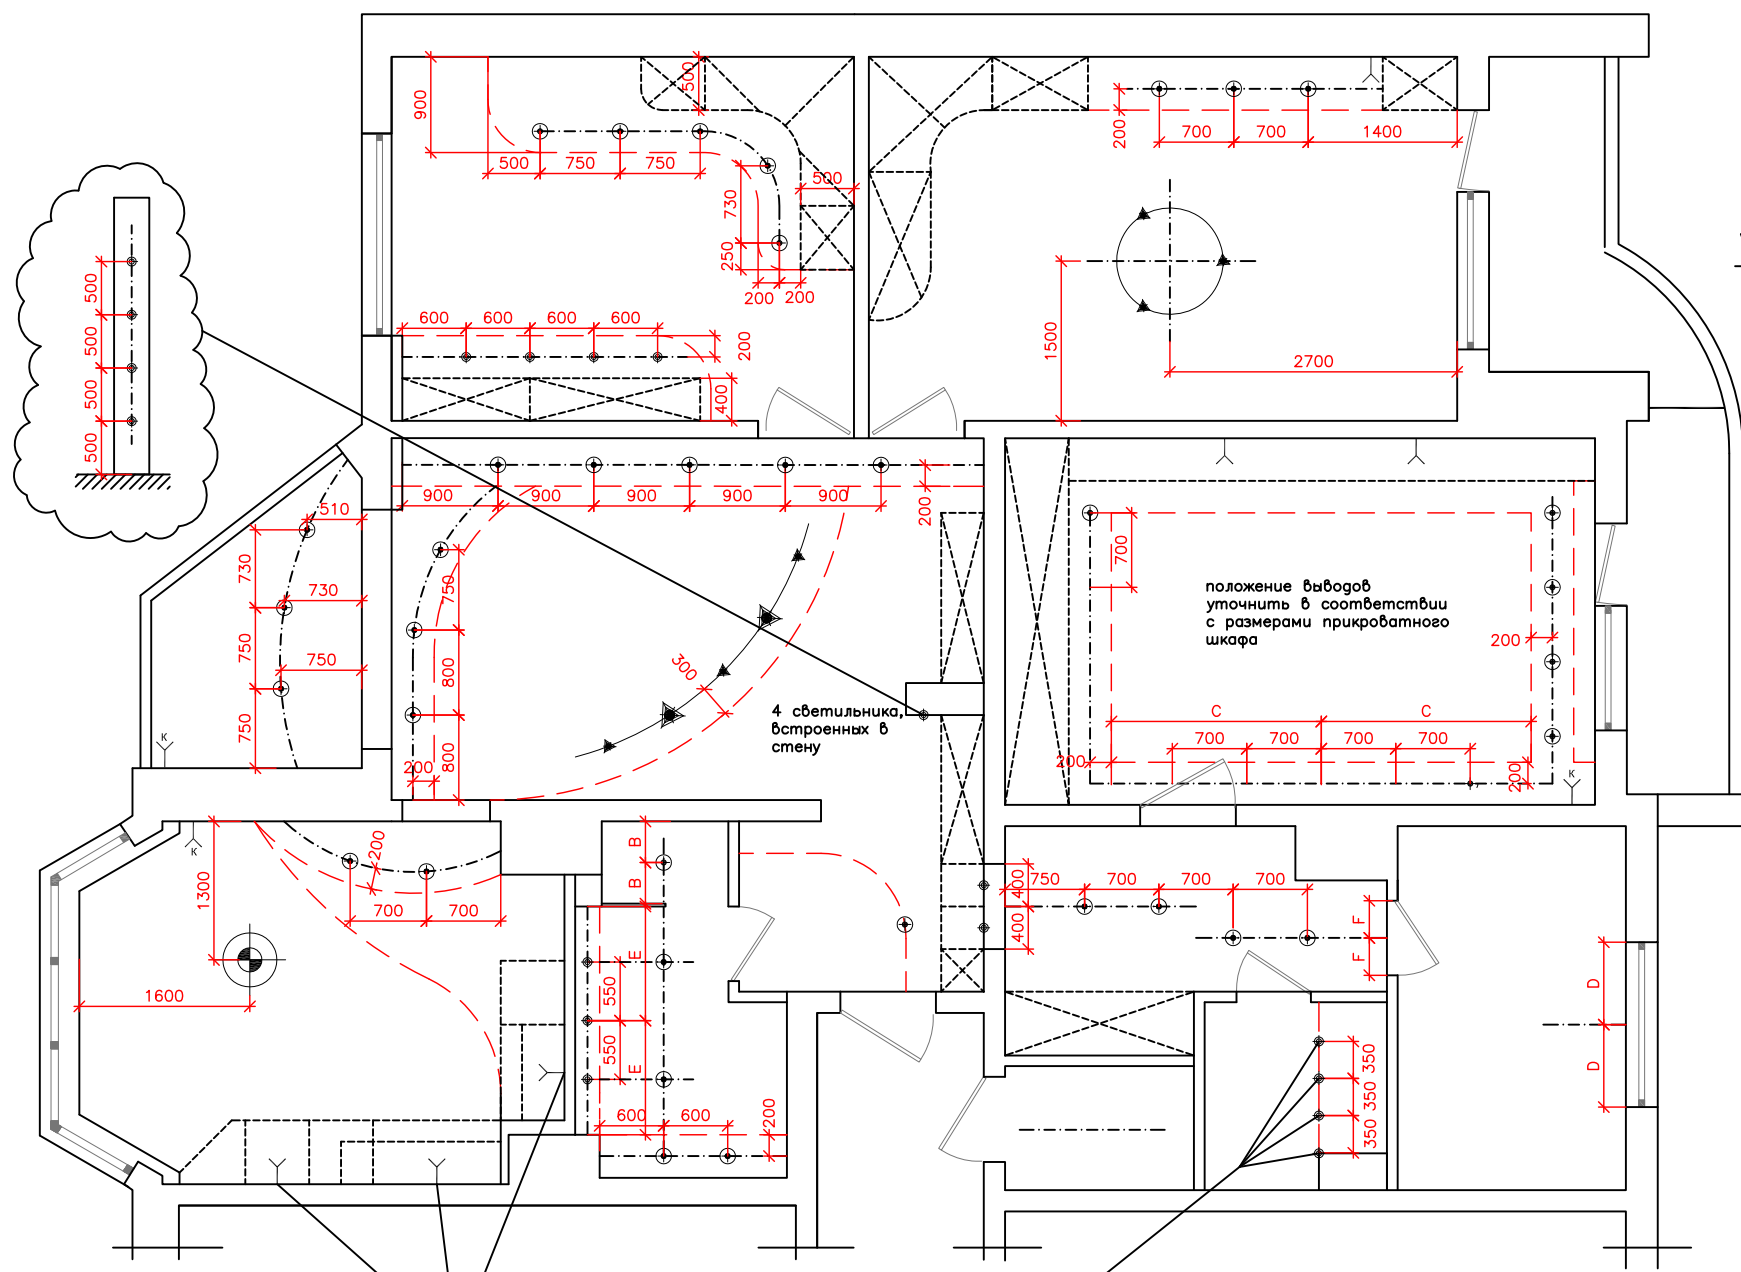










ГАП	ТИХОМИРОВА М.И.О.	АРХИТЕКТОР МАРИЯ ТИХОМИРОВА			
Архитектор		ЧАСТНАЯ КВАРТИРА УЛ. ГРЕКОВА Д 9	Стадия	Лист	Листов
			АР	1	
Заказчик		ПЛАН РАЗМЕЩЕНИЯ СВЕТИЛЬНИКОВ			



МАСШТАБ 1:50

УСЛОВНЫЕ ОБОЗНАЧЕНИЯ:



-  СИЛОВОЙ ЩИТОК С АВТОМАТАМИ  
Н=1600мм ОТ УРОВНЯ ЧИСТОГО ПОЛА
-  ЭЛЕКТРОВЫКЛЮЧАТЕЛЬ НА 1, 2, 3 КЛАВИШИ  
Н=1000мм ОТ УРОВНЯ ЧИСТОГО ПОЛА
-  ДУБИРУЮЩИЙ ВЫКЛЮЧАТЕЛЬ
-  ЭЛЕКТРОВЫКЛЮЧАТЕЛЬ ДЛЯ ПОДСВЕТКИ БРА
-  ВЫВОД ЭЛ.КАБЕЛЯ
-  ЭЛЕКТРОРОЗЕТКА Н=300мм ОТ УРОВНЯ ПОЛА
-  Т В К ТЕЛЕФОННАЯ, ТЕЛЕВИЗИОННАЯ, КОМПЬЮТЕРНАЯ  
РОЗЕТКИ Н=300мм ОТ УРОВНЯ ЧИСТОГО ПОЛА
-  ГРУППЫ ЭЛ.РОЗЕТОК ДЛЯ КУХОННОГО  
ОБОРУДОВАНИЯ МОНТИРУЮТСЯ НА ВЫСОТЕ 120мм  
ОТ УРОВНЯ СТОЛЕШНИЦЫ
-  РЕГУЛЯТОР ЭЛЕКТРОПОДОГРЕВА ПОЛА Н=300мм  
ОТ УРОВНЯ ЧИСТОГО ПОЛА




положение розеток и выключателей уточнить в соответствии с размерами прикроватного шкафа


эл. розетка для полотенцесушителя, Н=1000мм над уровнем пола

эл. розетка с заземлением для стиральной машины

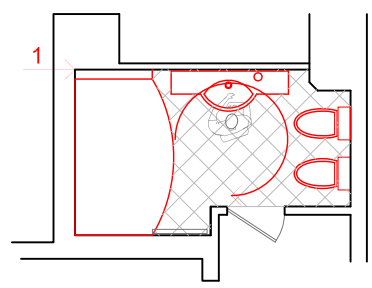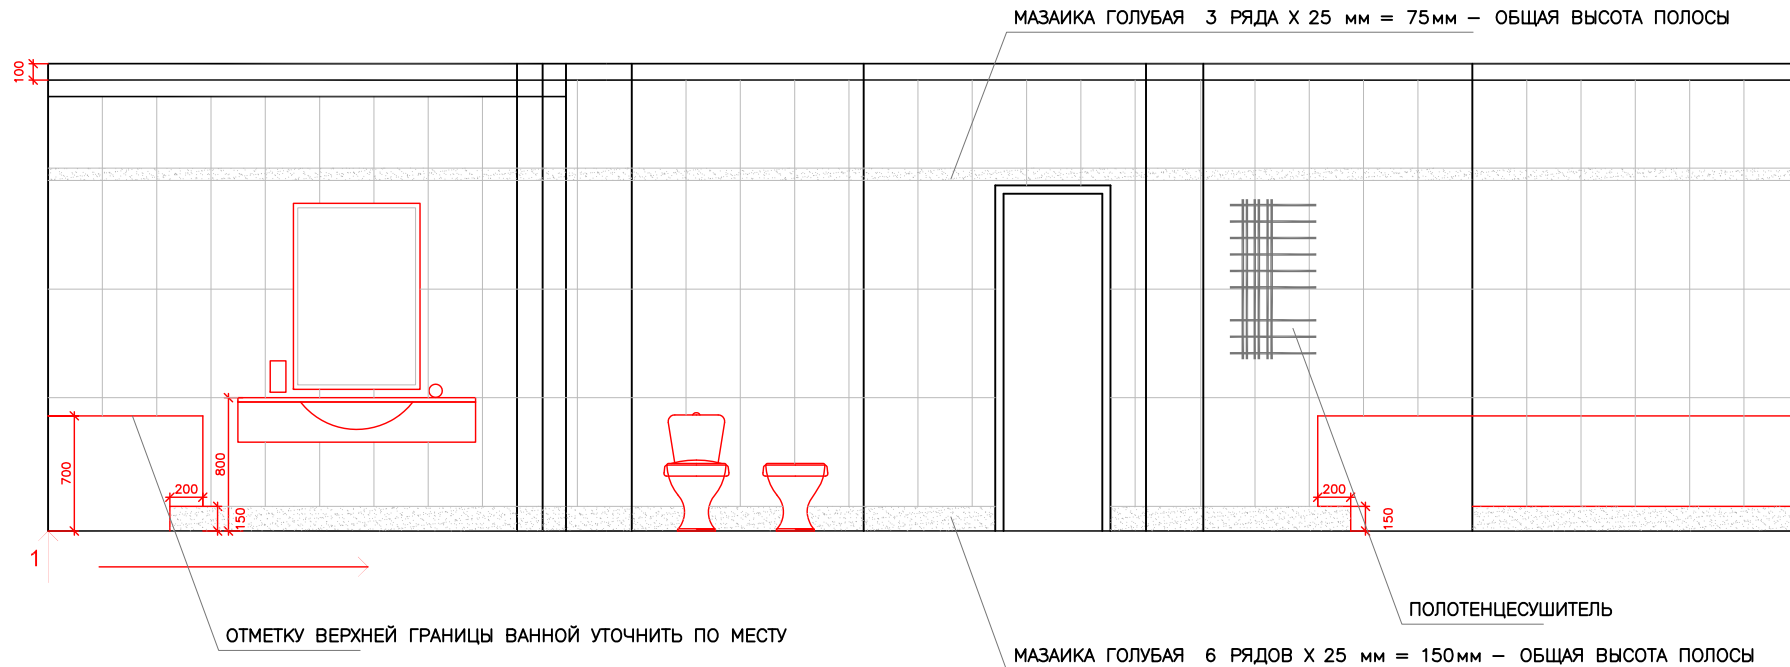ГАП					
Архитектор					
Заказчик					
				Стадия	Лист
				АР	1
				Листов	
				ПЛАН РАЗМЕЩЕНИЯ ЭЛЕКТРОУСТАНОВОЧНОГО ОБОРУДОВАНИЯ	



- 
 СТЕНОВАЯ ПЛИТКА 333x666мм  
 НЕОБХОДИМОЕ КОЛИЧЕСТВО - 30 кв.м.  
 ПОКУПАТЬ БЕЗ БОРДЮРА
  - 
 НАПОЛЬНАЯ ПЛИТКА 333x333мм  
 УКЛАДКА ПОД УГЛОМ 45  
 4.05 ПЛОЩАДЬ ВАННОЙ КОМНАТЫ БЕЗ ВАННОЙ  
 ПОКУПАТЬ - 4.8 кв.м.
  - 
 МАЗАЙКА ГОЛУБАЯ 25x25мм  
 НЕОБХОДИМОЕ КОЛИЧЕСТВО МАЗАЙКИ - 2.8 кв.м.
- ПЕРИМЕТР СТЕН - 10.7 м

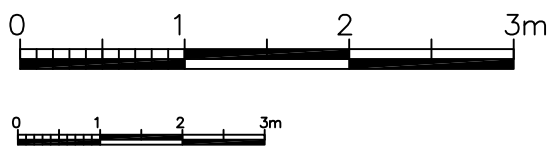

ГАП					
Архитектор					
				Стадия	Лист
				АР	
Заказчик				ОТДЕЛКА СТЕН И ПОЛА ПЛИТКОЙ ВАННАЯ КОМНАТА	